

**FICHE TECHNIQUE plateau lumiere**  
**« FERRAILLOUS »**

**ESPACE SCENIQUE :**

Ouverture : 8m

Profondeur : 6m

Pendrillonage à l'italienne noir

Fond noir

Sol noir

**LUMIERE (plan de feu joint):**

13 PC 1kW

3 PARS 64, CP 62

12 PARS 64, CP 61

10 découpes type rj 613sx

1 découpes type rj 614sx

1 jeu d'orgues 40 circuits à mémoires

**DIVERS :**

Une loges pour musiciens 4 musiciens, un dessinateur

Une loge pour une chanteuse

**PLANNING :**

Les pendrillons et la lumière devront être installés avant notre arrivée

Prévoir 6h pour notre installation et les réglages lumière plus 2h de filage

**Personnel :**

1 régisseur lumière



2 personnes pour aider au déchargement installation démontage et chargement du matériel



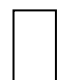





**Contact :**

Christophe Turpault (régisseur lumière) : 06 63 24 97 94

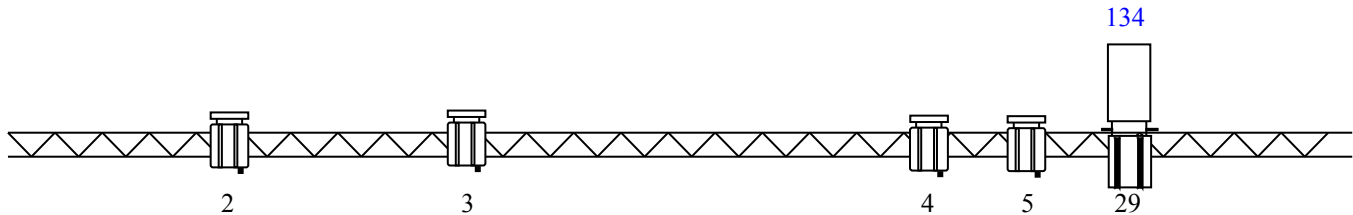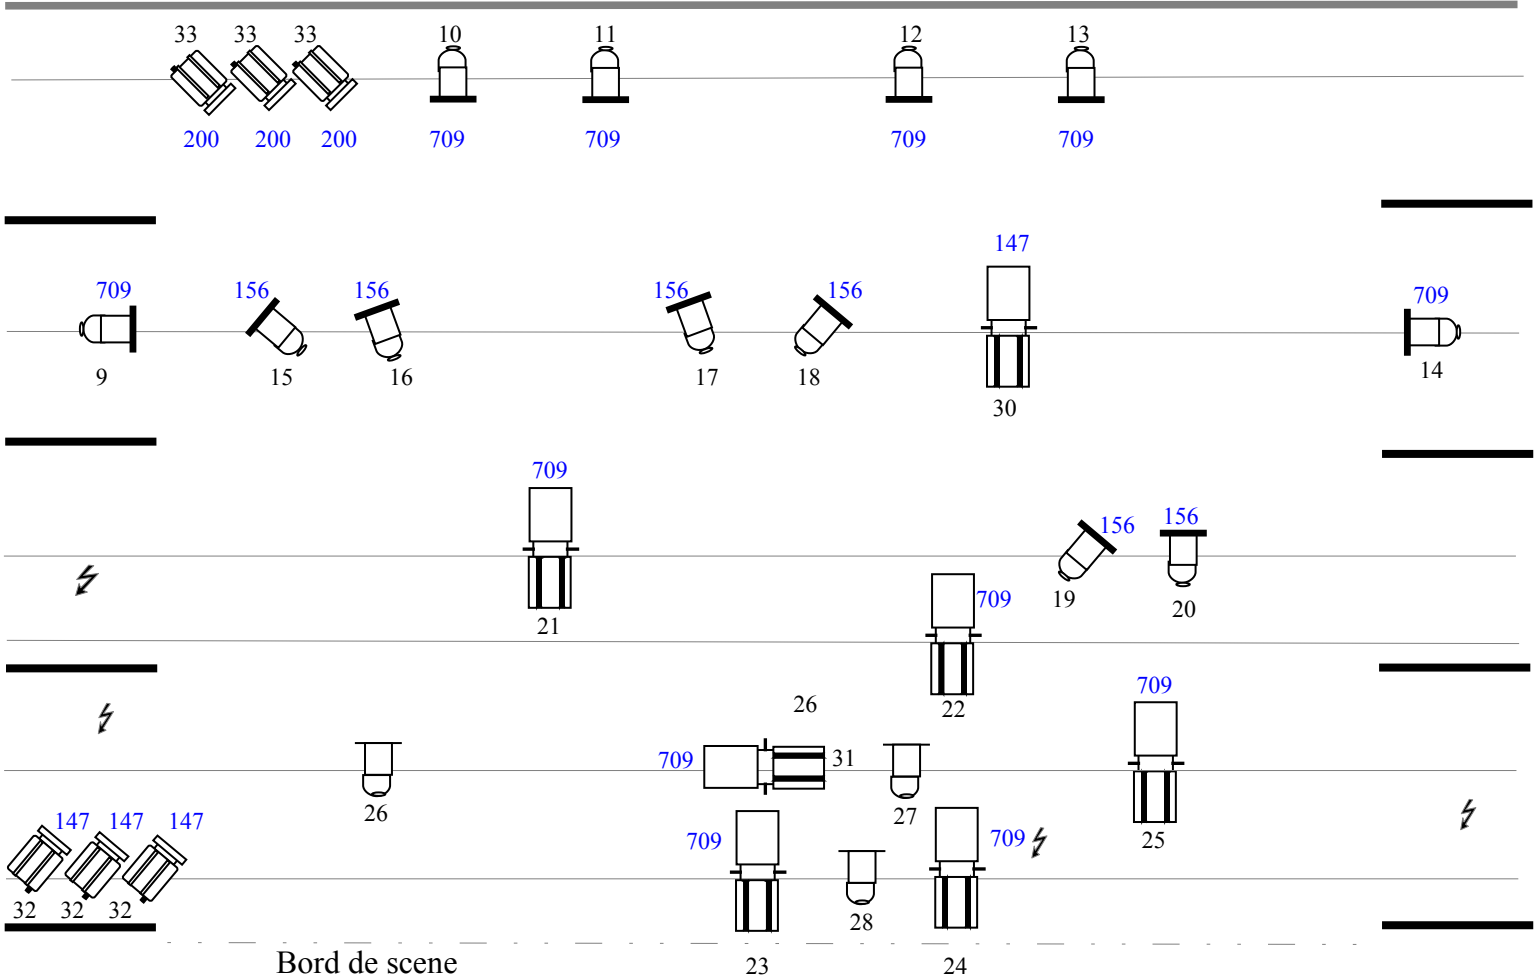ctoi@laposte.net





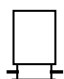
Plan de feu ferrailous 1 /50

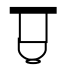



-  7 Decoupes courtes
-  Type RJ 613
-  1Decoupe moyenne type
-  RJ 614
-  3 Pars 64 CP62
-  12 Pars 64 CP61
-  10 PC 1000W
-  3 Directes

00 : circuits  
 00 : gelatines (lee filters)

# Plan de feu au sol ferrailous 1 /50

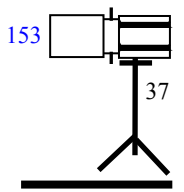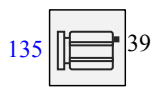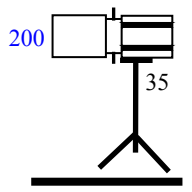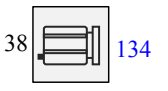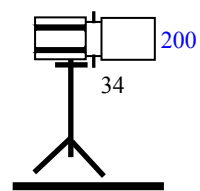

Bord de scene

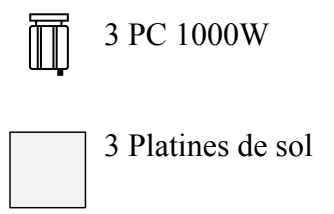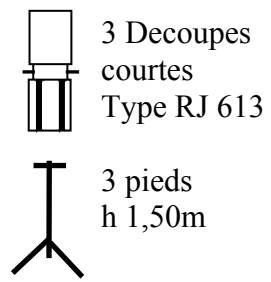

00 : circuits  
000 : gelatines  
(lee filters)